


23.33

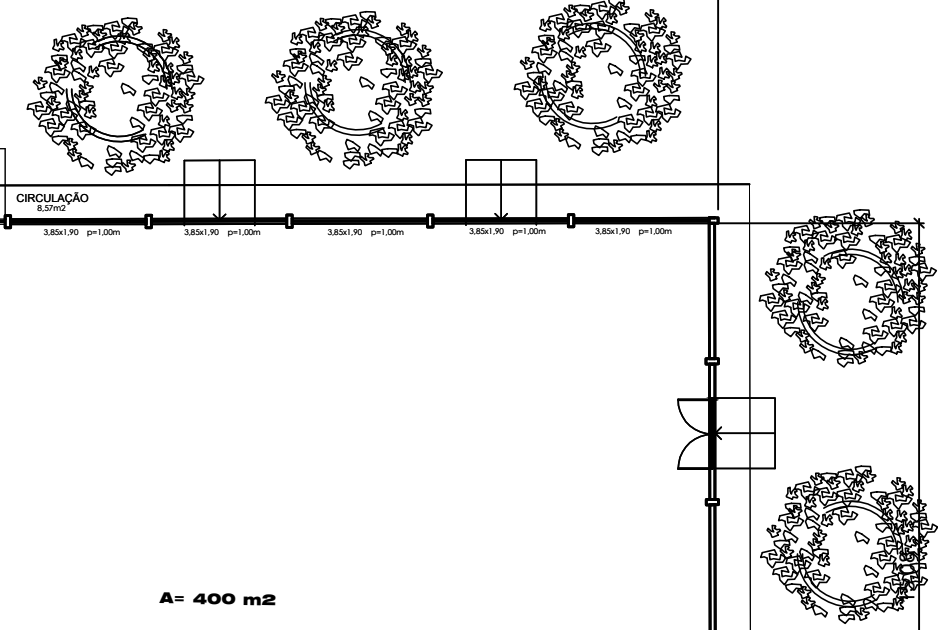

CALÇADA

Calçada com piso cimentado pintado

3.01


A = 400 m2

SAÍDA DE EMERGÊNCIA

Circulação

OBSERVAÇÕES/ANÁLISE	
DATA	REV. Nº
17/02/2011	01
DISCRIMINAÇÃO DA REVISÃO	
EMISSÃO INICIAL	

ARQUITETÔNICO



FIEMA
COENG

PROFESSOR TÍTULO

CASA DA INDUSTRIA ALBANO FRANCO

PROJETO ARQUITETÔNICO


PLANTA BAIXA

PROJETO ARQUITETÔNICO


Escala: 1:250 Data: DEZEMBRO/2011 Pôrto: I (EP) | PL | DE | PR | I (PE)

COENG

PROFESSOR TÍTULO: **ALBERTO MARTINS SANTOS FILHO** PROJETADO POR:



FIEMA
SESI
SENAI
IEL



FIEMA