


1 PLANTA BAIXA TÉRREO
ESCALA 1:100

02 PLANTA BAIXA - GINÁSIO
ESCALA 1:100

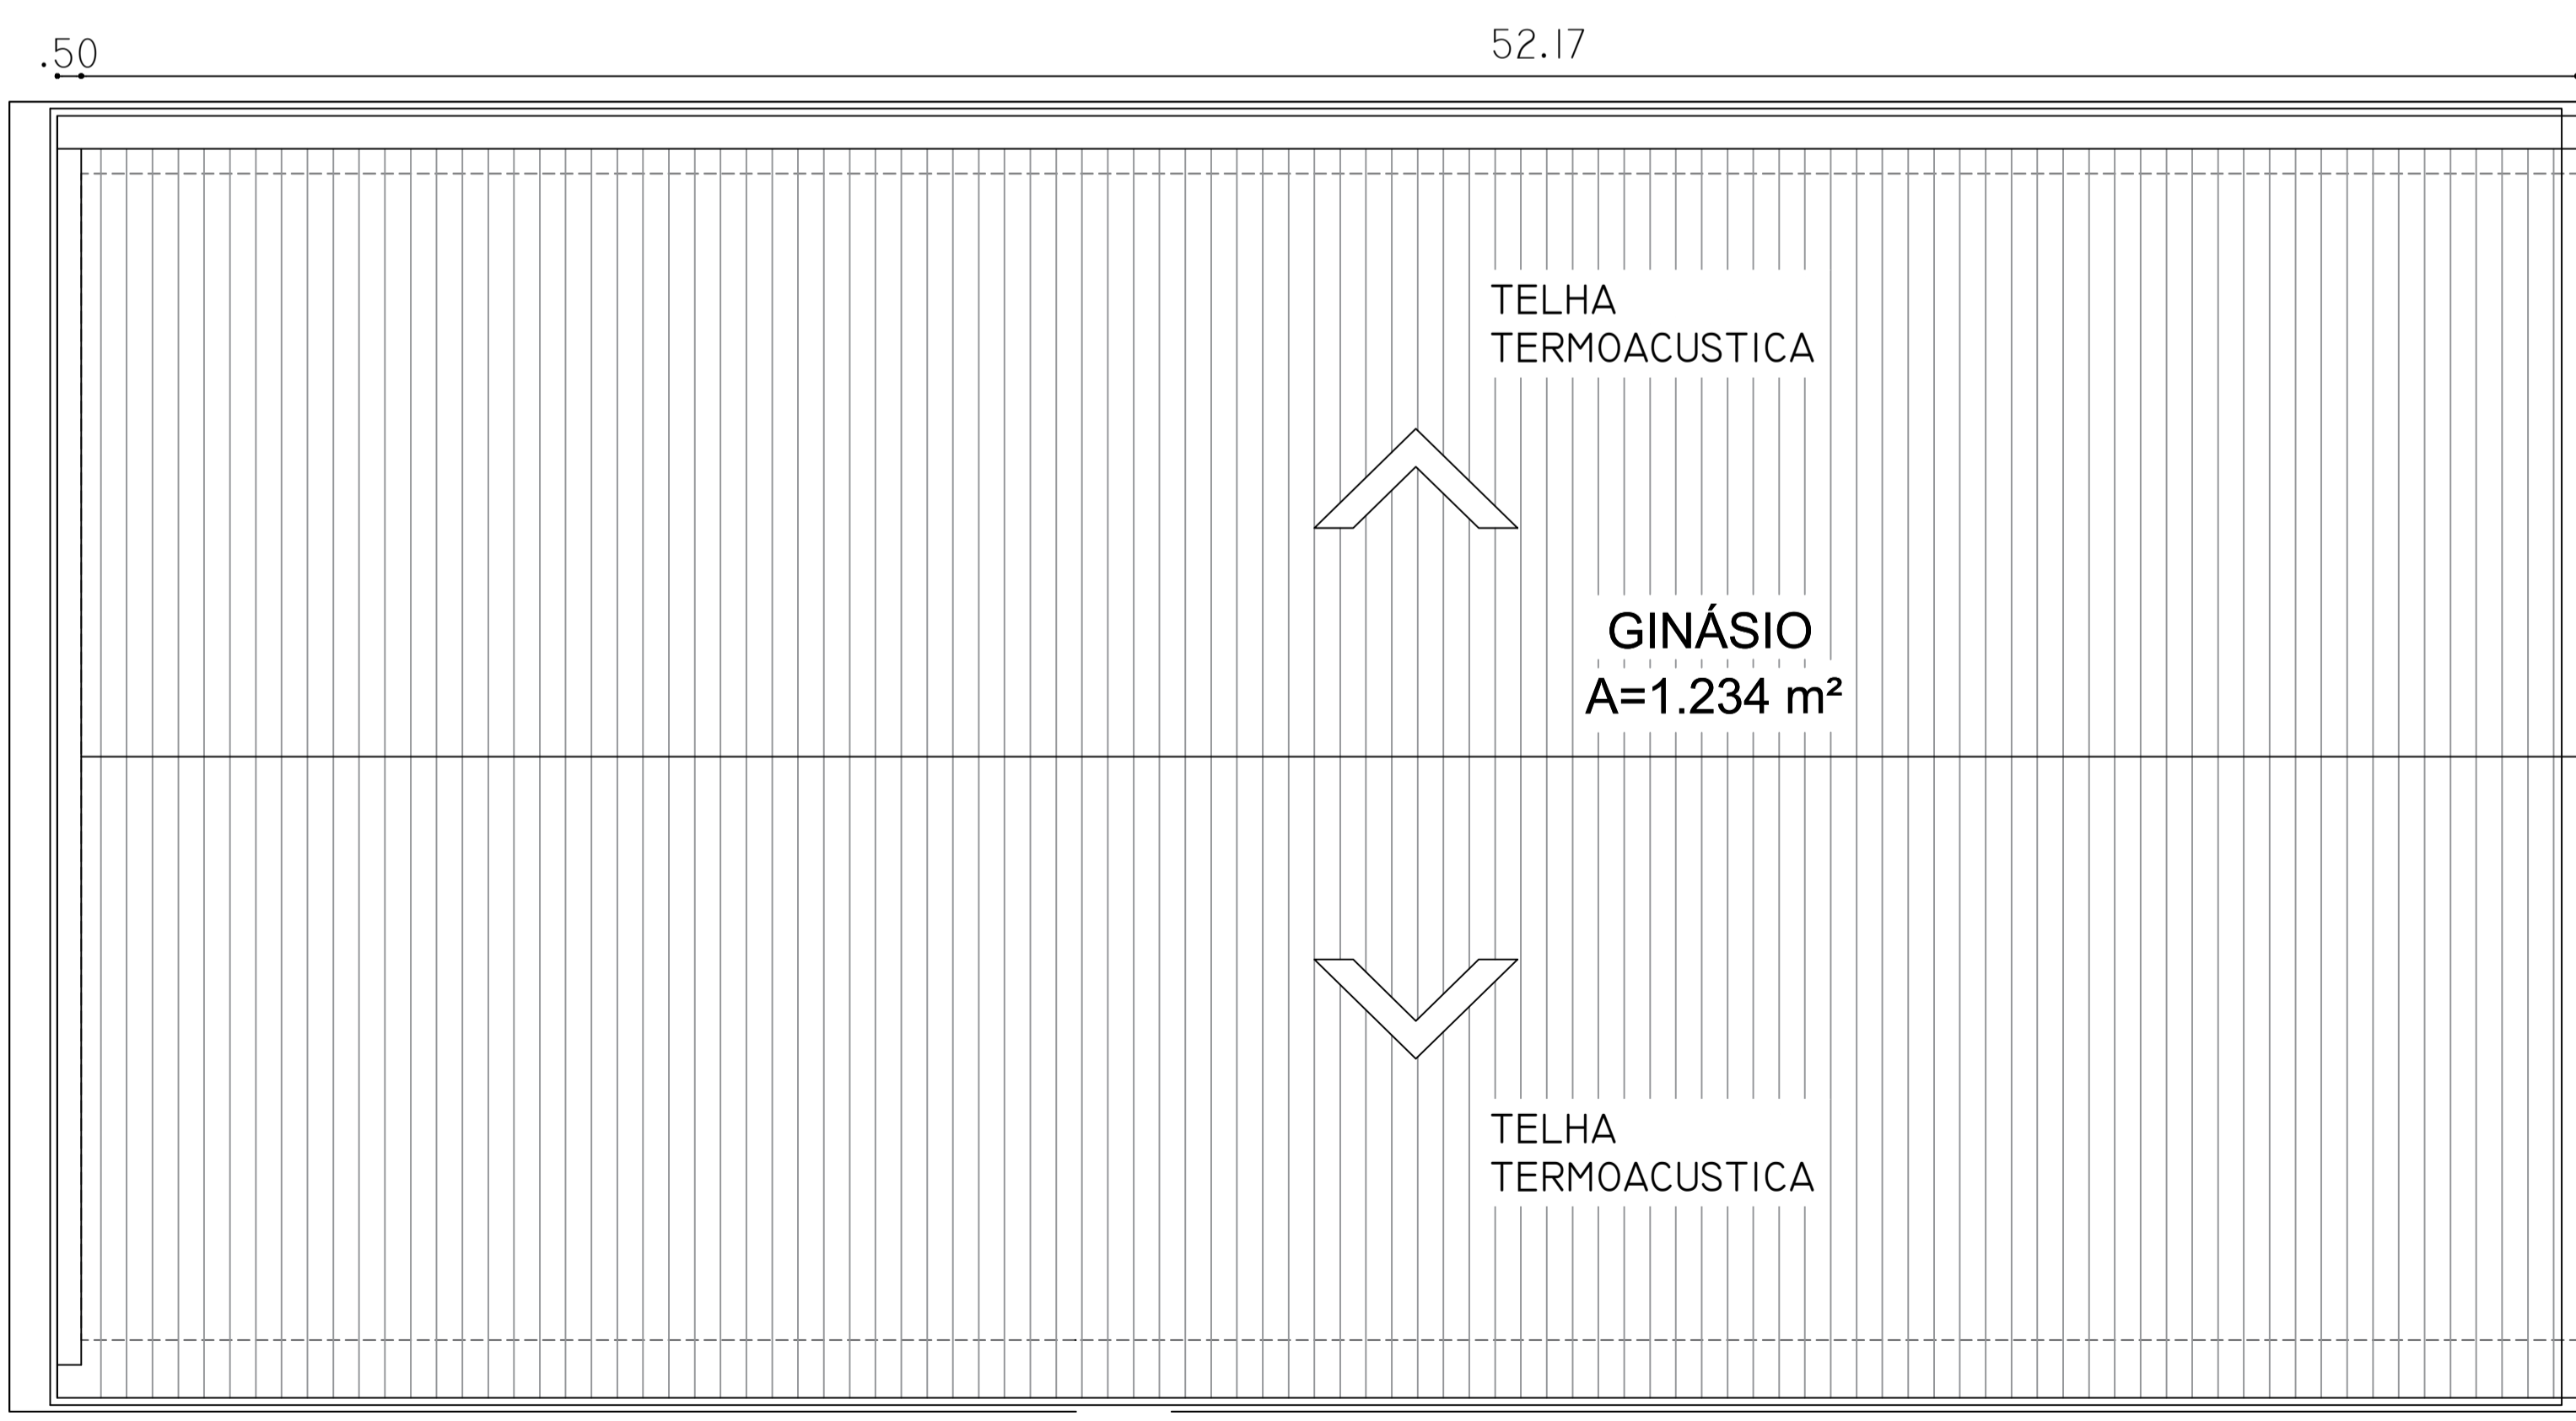


03 PLANTA BAIXA - COBERTURA
ESCALA 1:100

2 PLANTA COBERTURA
ESCALA 1:100

SIMB	ESPECIFICAÇÃO	AMBIENTES
PORTAS		
PA1	PORTA DE ALUMÍNIO BRANCO COM LAMBRIL - 1 FOLHA (80x210cm) DE ABRIR	VESTIÁRIO FEM/MASC BWC FEM/MASC VEST. BWC FOD MASC/FEM
PA2	PORTA DE ALUMÍNIO BRANCO COM LAMBRIL - 1 FOLHA (80x210cm) DE ABRIR	SALA DE JOGOS ENFERMARIA DEPÓSITO
PA3	PORTA DE ALUMÍNIO BRANCO COM LAMBRIL - 1 FOLHA (80x210cm) DE ABRIR	VESTIÁRIO FEM/MASC BWC FEM/MASC
PA4	PORTA DE ALUMÍNIO BRANCO COM LAMBRIL - 2 FOLHAS (180x210cm) DE ABRIR	DEPÓSITO DE SERVIÇO ENFERMARIA DEPÓSITO
PA5	PORTA DE ALUMÍNIO BRANCO COM LAMBRIL - 2 FOLHAS (80x210cm) DE CORRER	SALAS 02/03
PA6	PORTA DE ALUMÍNIO BRANCO COM LAMBRIL - 1 FOLHA (140x210cm) DE CORRER	
JANELAS		
J01	JANELA EM ALUMÍNIO E VIDRO TEMPERADO e=6mm - FOLHAS (100x145cm) PIVOTANTE	SALA DE JOGOS
J02	JANELA DE ALUMÍNIO E VIDRO e=6mm - 4 FOLHAS (100x145cm) DE CORRER	ENFERMARIA
J03	JANELA DE ALUMÍNIO E VIDRO E=6mm - 3 FOLHAS (80x110cm) 1 FIXA E 2 DE CORRER	ALMOXARIFADO SALA MULTUSO MEZANINO
BASCULANTES		
B01	BASCULANTE DE ALUMÍNIO E VIDRO E=6mm - 2 FOLHAS (200x40cm) PIVOTANTE	WC MASCULINO E FEMININO
B02	BASCULANTE DE ALUMÍNIO E VIDRO E=6mm - 3 FOLHAS (200x100cm) PIVOTANTE	BWC E VESTIÁRIO FEMININO E MASCULINO
B03	JANELA DE ALUMÍNIO E VIDRO E=6mm - 1 FOLHA (120x40cm) PIVOTANTE	BWC E VESTIÁRIO FOD FEMININO E MASCULINO
B04	JANELA DE ALUMÍNIO E VIDRO E=6mm - 04 FOLHAS (80x180cm) 2 FIXA E 2 DE CORRER	SALA DE SERVIÇO GUARDA DE EQUIP. ESP.
B05	JANELA DE ALUMÍNIO E VIDRO BASCULANTE	BANHEIRO FOD FEM. BANHEIRO FOD MASC.

SIMB	ESPECIFICAÇÃO	AMBIENTES
PISO		
P01	PISO EM PORCELANATO 40x40cm ANTI DERRAPANTE NA COR BRANCA, SENDO APLICADO COM ARGAMASSA COLANTE ACI E REJUNTADO NA COR CINZA PLATINA COM JUNTA DE 4mm	VESTIÁRIO FEM/MASC BWC FEM/MASC FOD MASC. E FEM.
P02	PISO EM CONCRETO e=10cm E PINTURA EPÓXI	GINÁSIO
P03	PISO EM PORCELANATO NATURAL PORTINHAS DISTRITO WH C 80X80 CM	DEPÓSITO ENFERMARIA SALA DE JOGOS SALA MULTUSO MEZANINO ALMOXARIFADO
PARDEDE		
P01	PINTURA ACRÍLICA ACETINADA LISA NA COR PALHA SOBRE REVISÃO DE EMASAMENTO	ALMOXARIFADO SALAS DE JOGOS HALL DEPÓSITO ENFERMARIA CIRCULAÇÃO SALAS MULTUSO MEZANINOS
P02	PISO EM PORCELANATO 40x40cm ANTI DERRAPANTE NA COR BRANCA, SENDO APLICADO COM ARGAMASSA COLANTE ACI E REJUNTADO NA COR CINZA PLATINA COM JUNTA DE 4mm	VESTIÁRIO FEM/MASC BWC FEM/MASC BWC FOD
TEITO		
T01	ESTRUTURA METÁLICA EM PERFL U COM TELHA TERMOACUSTICA	GINÁSIO
T03	PINTURA ACRÍLICA SEMI BRILHO NA COR BRANCA	ALMOXARIFADO SALAS DE JOGOS HALL DEPÓSITO ENFERMARIA CIRCULAÇÃO ESCALA SALAS MULTUSO MEZANINOS

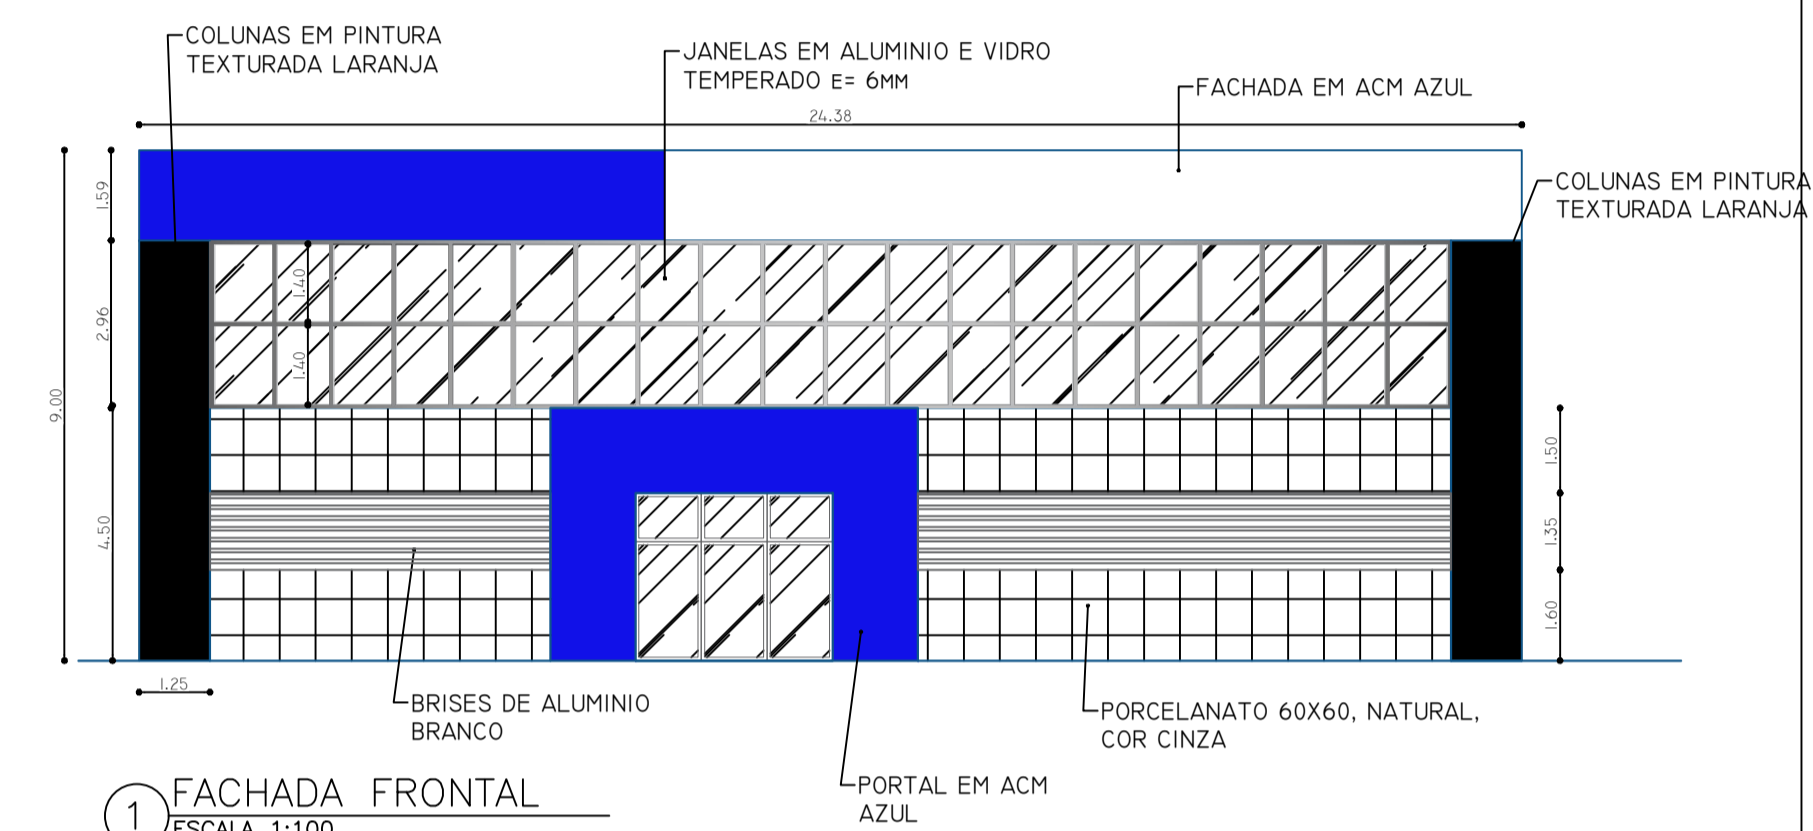

1 FACHADA FRONTAL
ESCALA 1:100

OBSERVAÇÕES/ANÁLISE	
DATA	REV. Nº
DEZ.23	01
JAN.24	02
MAI.24	03
DISCRIMINAÇÃO DA REVISÃO	
FACHADA E IMPLANTAÇÃO	

ARQUITETÔNICO

SESI ARAÇAGI

AUTOR: **FIEMA COENG**

RESPONSÁVEL TÉCNICO:

PREFEITURA:

CREA:

CLIENTE: **SESI ARAÇAGI**

PRONCHA: **2/2**

PROJ: **SESI ARAÇAGI**

LOCAL: AVENIDA DOS MARINHEIROS, SN, ARAÇAGY

ASSUNTO: **PLANTA BAIXA E COBERTURA**

COO. PROJ: _____ REVISÃO: _____

TIPO: **PROJETO ARQUITETÔNICO**

DES: _____ Esc: 1/100 DATA: MAIO/2024 FASE: [] EP [] PL [] PB [X] PE

ÁREA: _____

DESENHO: ANA CRISTINA RESP. TEC: **COENG**

RESPONSÁVEL TÉCNICO: **ANA CRISTINA**

FIEMA

SESI

SENAI

IEL

SESI