


1 PLANTA BAIXA - GINÁSIO
ESCALA 1/100

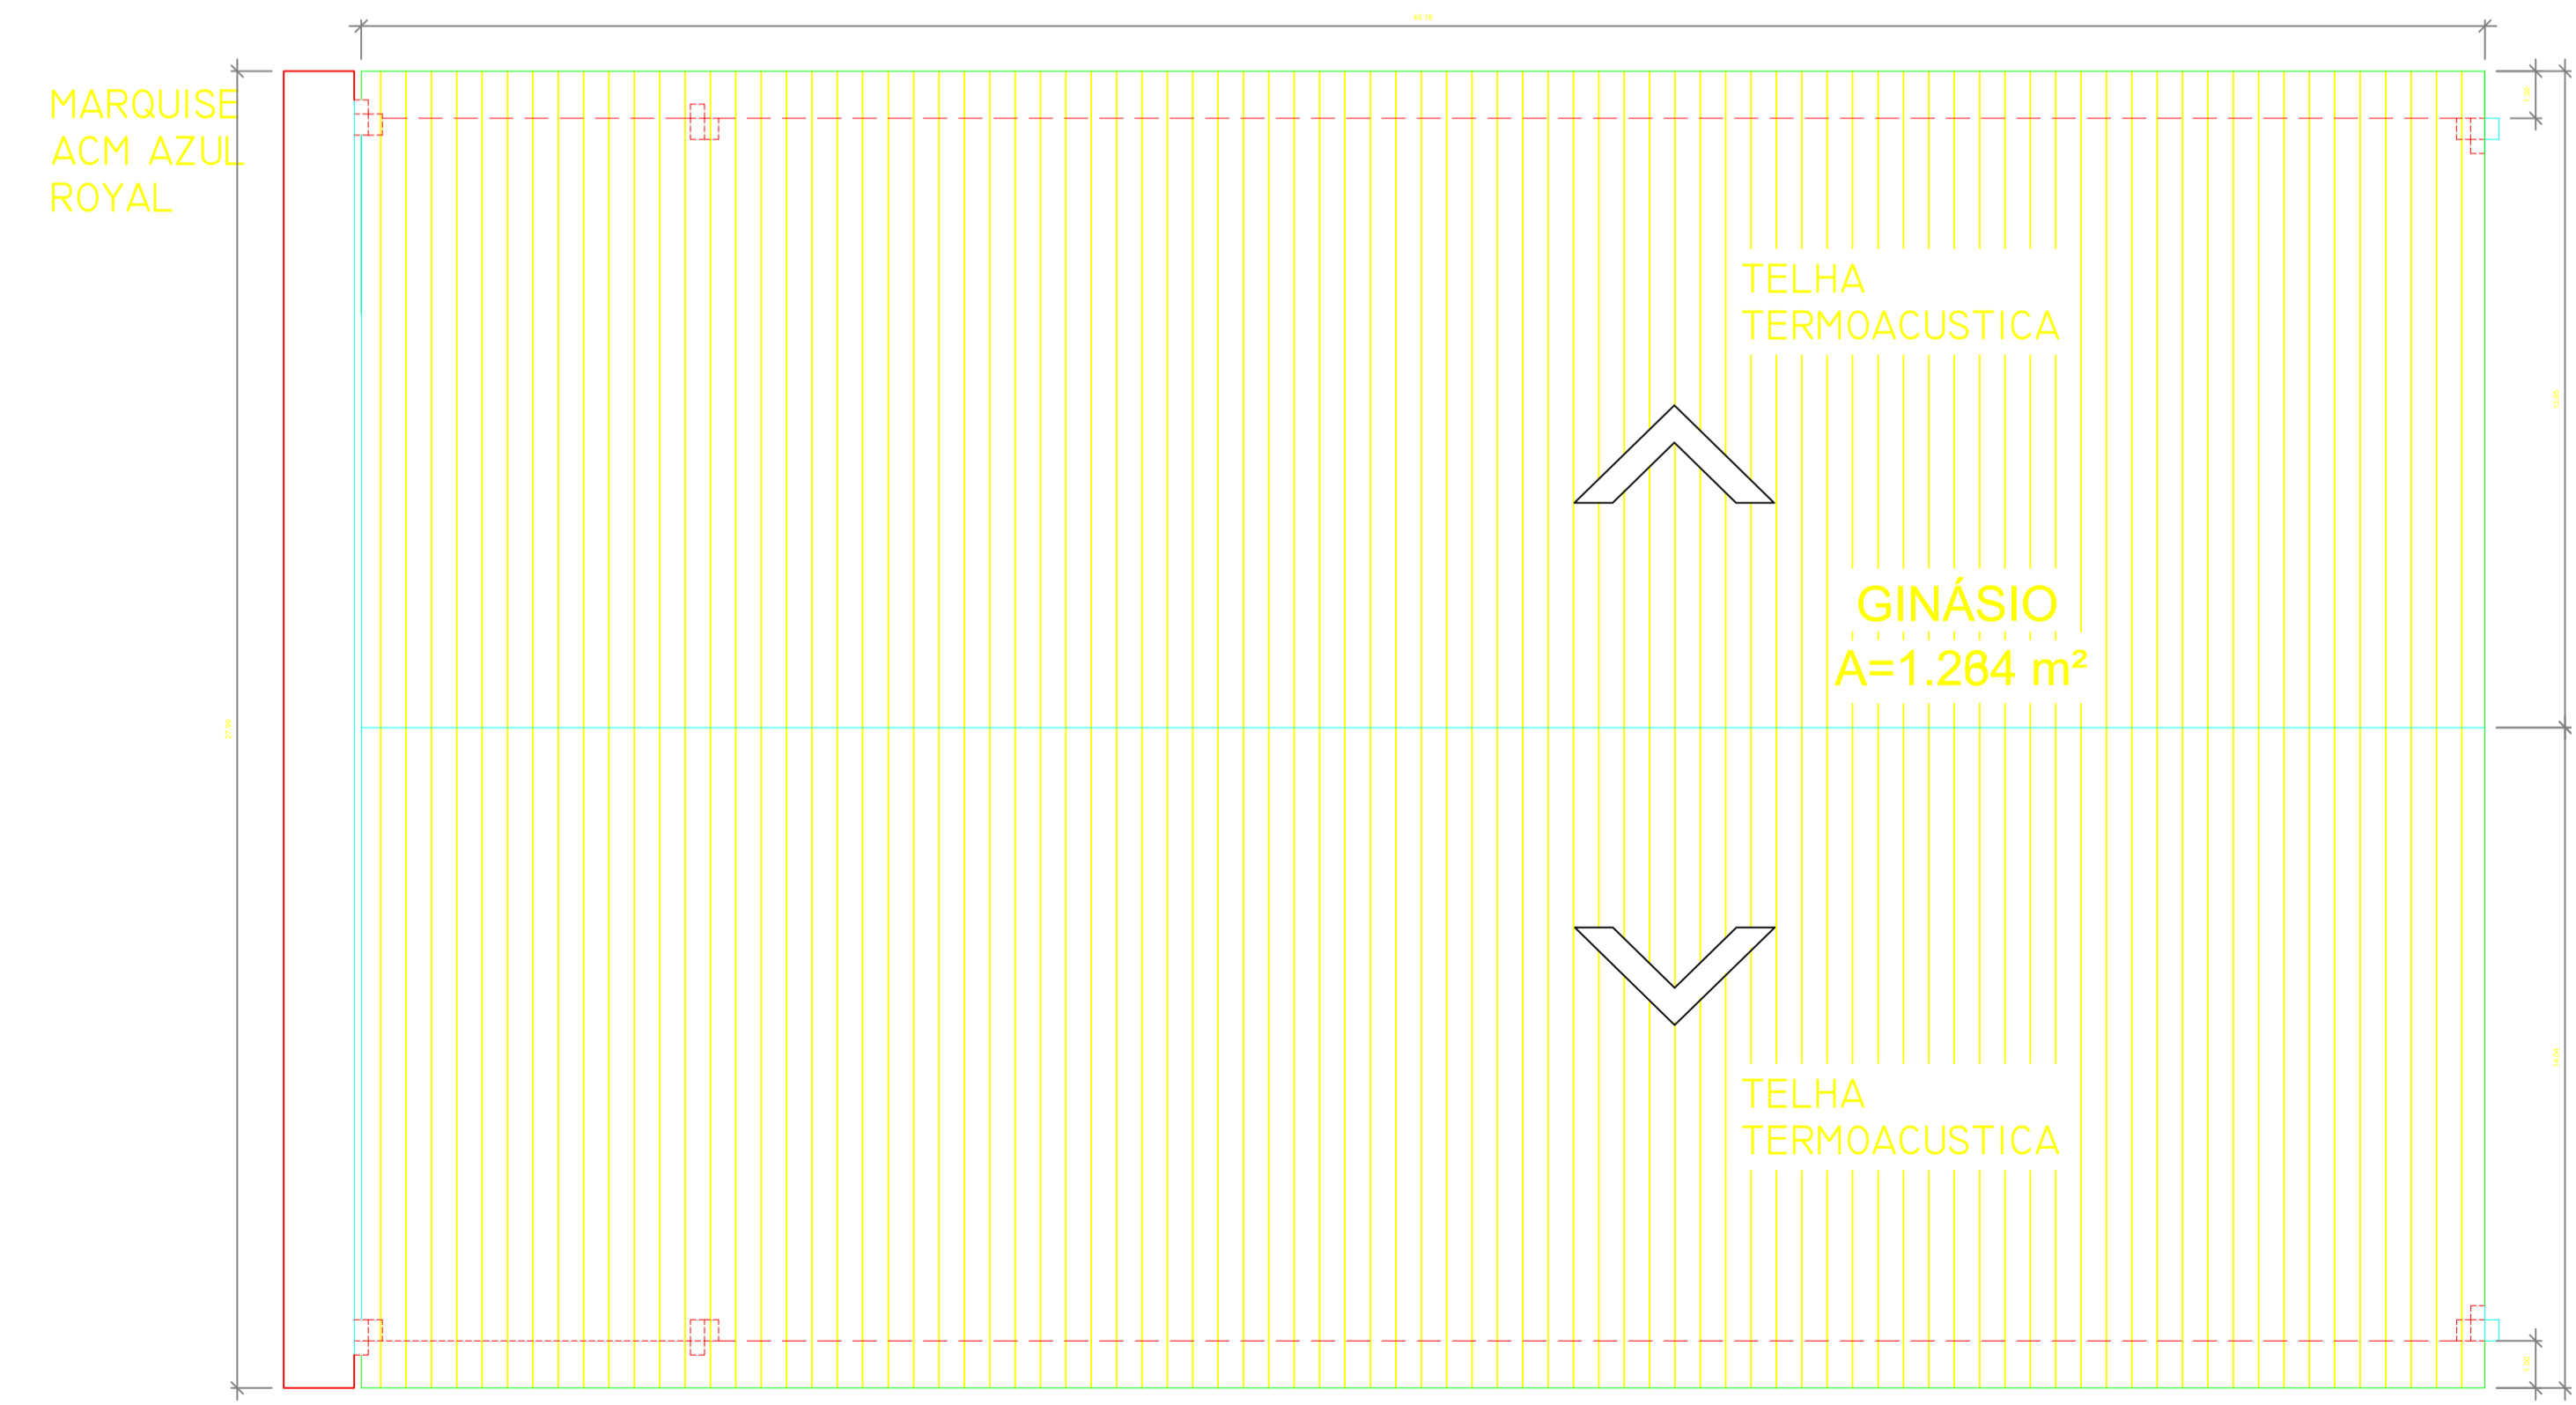

2 PLANTA BAIXA - COBERTURA
ESCALA 1/100

QUADRO DE ESQUADRIAS

SÍMBO	ESPECIFICAÇÃO	QNTD
PORTAS		
P001	PORTA EM LAMBRÉ DE ALUMÍNIO BRANCO - (880x210cm) 2 FOLHAS DE ABIR	01
P002	PORTA EM LAMBRÉ DE ALUMÍNIO BRANCO - (880x210cm) 2 FOLHAS DE ABIR	01
P003	PORTA EM LAMBRÉ DE ALUMÍNIO BRANCO - (1050x210cm) 2 FOLHAS DE ABIR	01
JANELAS		
J001	JANELA DE ALUMÍNIO E VIDRO TEMPERADO 6-8mm - (200x100cm) 4 FOLHAS DE CORREIA PETROL 1,10m	04
J002	BASCULANTE DE ALUMÍNIO E VIDRO TEMPERADO 6-8mm - (200x100cm) 4 FOLHAS DE CORREIA PETROL 1,10m	01
J003	ELEMENTO VAZADO DE CONCRETO (20x30x30) 4 FOLHAS DE BRANCO	006

OBSERVAÇÕES/ANÁLISE

DATA	REV. Nº	DISCRIMINAÇÃO DA REVISÃO
DEZ.23	01	
JAN.24	02	
MAR.24	03	FACHADA E IMPLANTAÇÃO

ARQUITETÔNICO

SESI ARAÇAGI

AUTOR: FIEMA COENG	RESPONSÁVEL TÉCNICO:
PREFEITURA:	CREA:

CLIENTE: SESI ARAÇAGI	PRANCHIA: 2/3
PROJ: SESI ARAÇAGI	
LOCAL: AVENIDA DOS MARINHEIROS, S/N, ARAÇAGI	
ASSUNTO: PLANTA BAIXA E COBERTURA	
TIPO: PROJETO ARQUITETÔNICO	
FORMATO: A0	ESCALA: 1/100
DATA: JUN/2024	FASE: [] EP [] PL [] PB [] PE
DESENHADO: ANA CRISTINA	RESP. TEC.: COENG

RESPONSÁVEL TÉCNICO:
ANA CRISTINA

**FIEMA
SESI
SENAI
IEL**

SESI