


1 PLANTA BAIXA TÉRREO
ESCALA 1:100


| SIMB | ESPECIFICAÇÃO | AMBIENTES |
|--------------------|--|---------------------------------------|
| PORTAS | | |
| PA1 | PORTA DE ALUMÍNIO BRANCO COM LAMBRIL - 1 FOLHA (800x1000) DE ABRIR | VESTIÁRIO FEM/MASC BVO FEM/MASC |
| PA2 | PORTA DE ALUMÍNIO BRANCO COM LAMBRIL - 1 FOLHA (800x1000) DE ABRIR | SALA DE JOGOS ENFERMARIA (DEPOSITO) |
| PA3 | PORTA DE ALUMÍNIO BRANCO COM LAMBRIL - 1 FOLHA (800x1000) DE ABRIR | VESTIÁRIO FEM/MASC BVO FEM/MASC |
| PA4 | PORTA DE ALUMÍNIO BRANCO COM LAMBRIL - 2 FOLHAS (1000x1000) DE ABRIR | DEPOSITO DE SERVIÇOS ENFERMARIA |
| PA5 | PORTA DE ALUMÍNIO BRANCO COM LAMBRIL - 2 FOLHAS (1000x1000) DE CORRER | SALA DE JOGOS |
| PA6 | PORTA DE ALUMÍNIO BRANCO COM LAMBRIL - 1 FOLHA (1400x1000) DE CORRER | SALA DE JOGOS |
| JANELAS | | |
| JA1 | JANELA EM ALUMÍNIO E VIDRO TEMPERADO e=6mm - FOLHAS (1000x1450) PIVOTANTE | SALA DE JOGOS |
| JA2 | JANELA DE ALUMÍNIO E VIDRO e=6mm - 4 FOLHAS (1000x1450) DE CORRER | ENFERMARIA |
| JA3 | JANELA DE ALUMÍNIO E VIDRO e=6mm - 3 FOLHAS (2000x1100) 1 FIXA E 2 DE CORRER | ALMOXARIFADO SALAS DE JOGOS |
| BASCULANTES | | |
| BS1 | BASCULANTE DE ALUMÍNIO E VIDRO e=6mm - 2 FOLHAS (3200x4000) PIVOTANTE | AVC MASCULINO E FEMININO |
| BS2 | BASCULANTE DE ALUMÍNIO E VIDRO e=6mm - 3 FOLHAS (2800x1000) PIVOTANTE | VESTIÁRIO FEM/MASC BVO FEM/MASC |
| BS3 | JANELA DE ALUMÍNIO E VIDRO e=6mm - 1 FOLHA (1200x4000) PIVOTANTE | BVO FEM/MASC BVO FEM/MASC |
| BS4 | JANELA DE ALUMÍNIO E VIDRO e=6mm - 04 FOLHAS (800x1800) 2 FIXA E 2 DE CORRER | SALA DE SERVIÇOS GUARDA DE EQUIP. ESP |
| BS5 | JANELA DE ALUMÍNIO E VIDRO BASCULANTE | ENFERMARIA BVO FEM/MASC BVO FEM/MASC |

| SIMB | ESPECIFICAÇÃO | AMBIENTES |
|---------------|---|---|
| PISO | | |
| PI1 | PISO EM PORCELANATO 40x40cm ANTI-DEBRIFANTE NA COR BRANCA, SENDO APLICADO COM ARGAMASSA COLANTE ACR E REJUNTADO NA COR CINZA PLATINA COM JUNTA DE 6mm | VESTIÁRIO FEM/MASC BVO FEM/MASC FEM/MASC E FEM |
| PI2 | PISO EM CONCRETO e=10cm E PINTURA EPÓXI | GRANJO |
| PI3 | PISO EM PORCELANATO NATURAL PORTINHAS DISTICO WH C 8000 CM | DEPOSITO ENFERMARIA SALAS DE JOGOS SALA MULTIFUNDO MESSANJO ALMOXARIFADO |
| PAREDE | | |
| PA1 | PINTURA ACRÍLICA ACETINADA LISA NA COR PALHA SOBRE REVISÃO DE EMBASSAMENTO | ALMOXARIFADO SALAS DE JOGOS HALL DEPOSITO ENFERMARIA CIRCULAÇÃO SALAS MULTIFUNDO MESSANJO |
| PA2 | PISO EM PORCELANATO 40x40cm ANTI-DEBRIFANTE NA COR BRANCA, SENDO APLICADO COM ARGAMASSA COLANTE ACR E REJUNTADO NA COR CINZA PLATINA COM JUNTA DE 6mm | VESTIÁRIO FEM/MASC BVO FEM/MASC BVO FEM/MASC |
| TETO | | |
| TI1 | ESTRUTURA METÁLICA EM PERFIL U COM TELHA TERMOACÚSTICA | GRANJO |
| TI2 | PINTURA ACRÍLICA SEM BRILHO NA COR BRANCA | ALMOXARIFADO SALAS DE JOGOS HALL DEPOSITO ENFERMARIA CIRCULAÇÃO SALAS MULTIFUNDO MESSANJO |

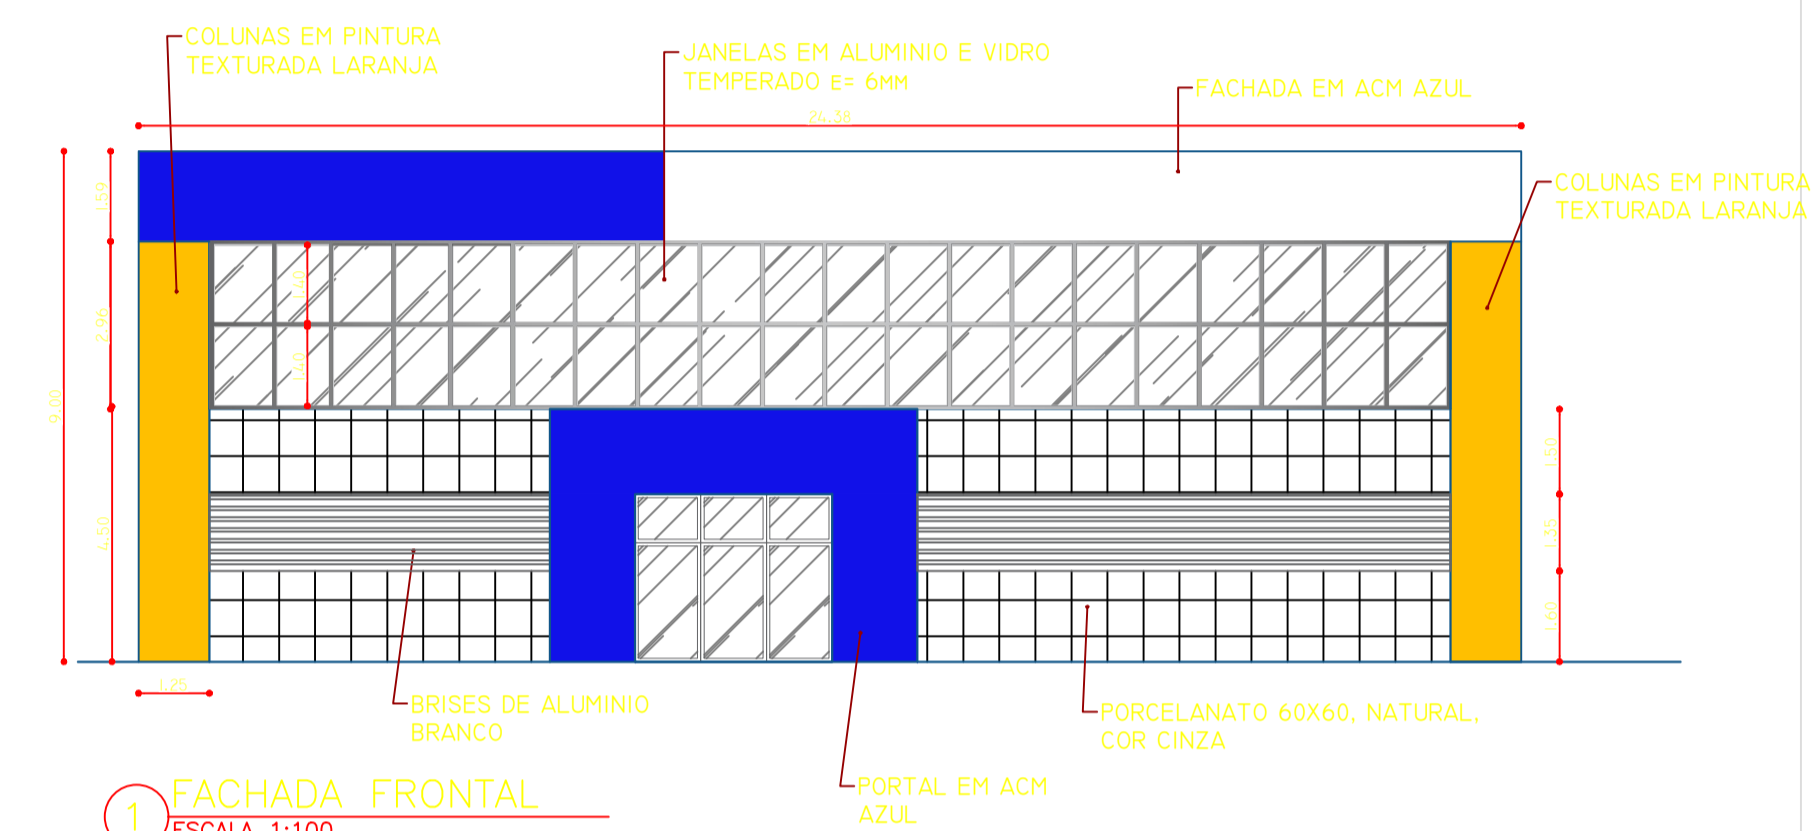

1 FACHADA FRONTAL
ESCALA 1:100

02 PLANTA BAIXA - GINÁSIO
A01 ESCALA 1/100

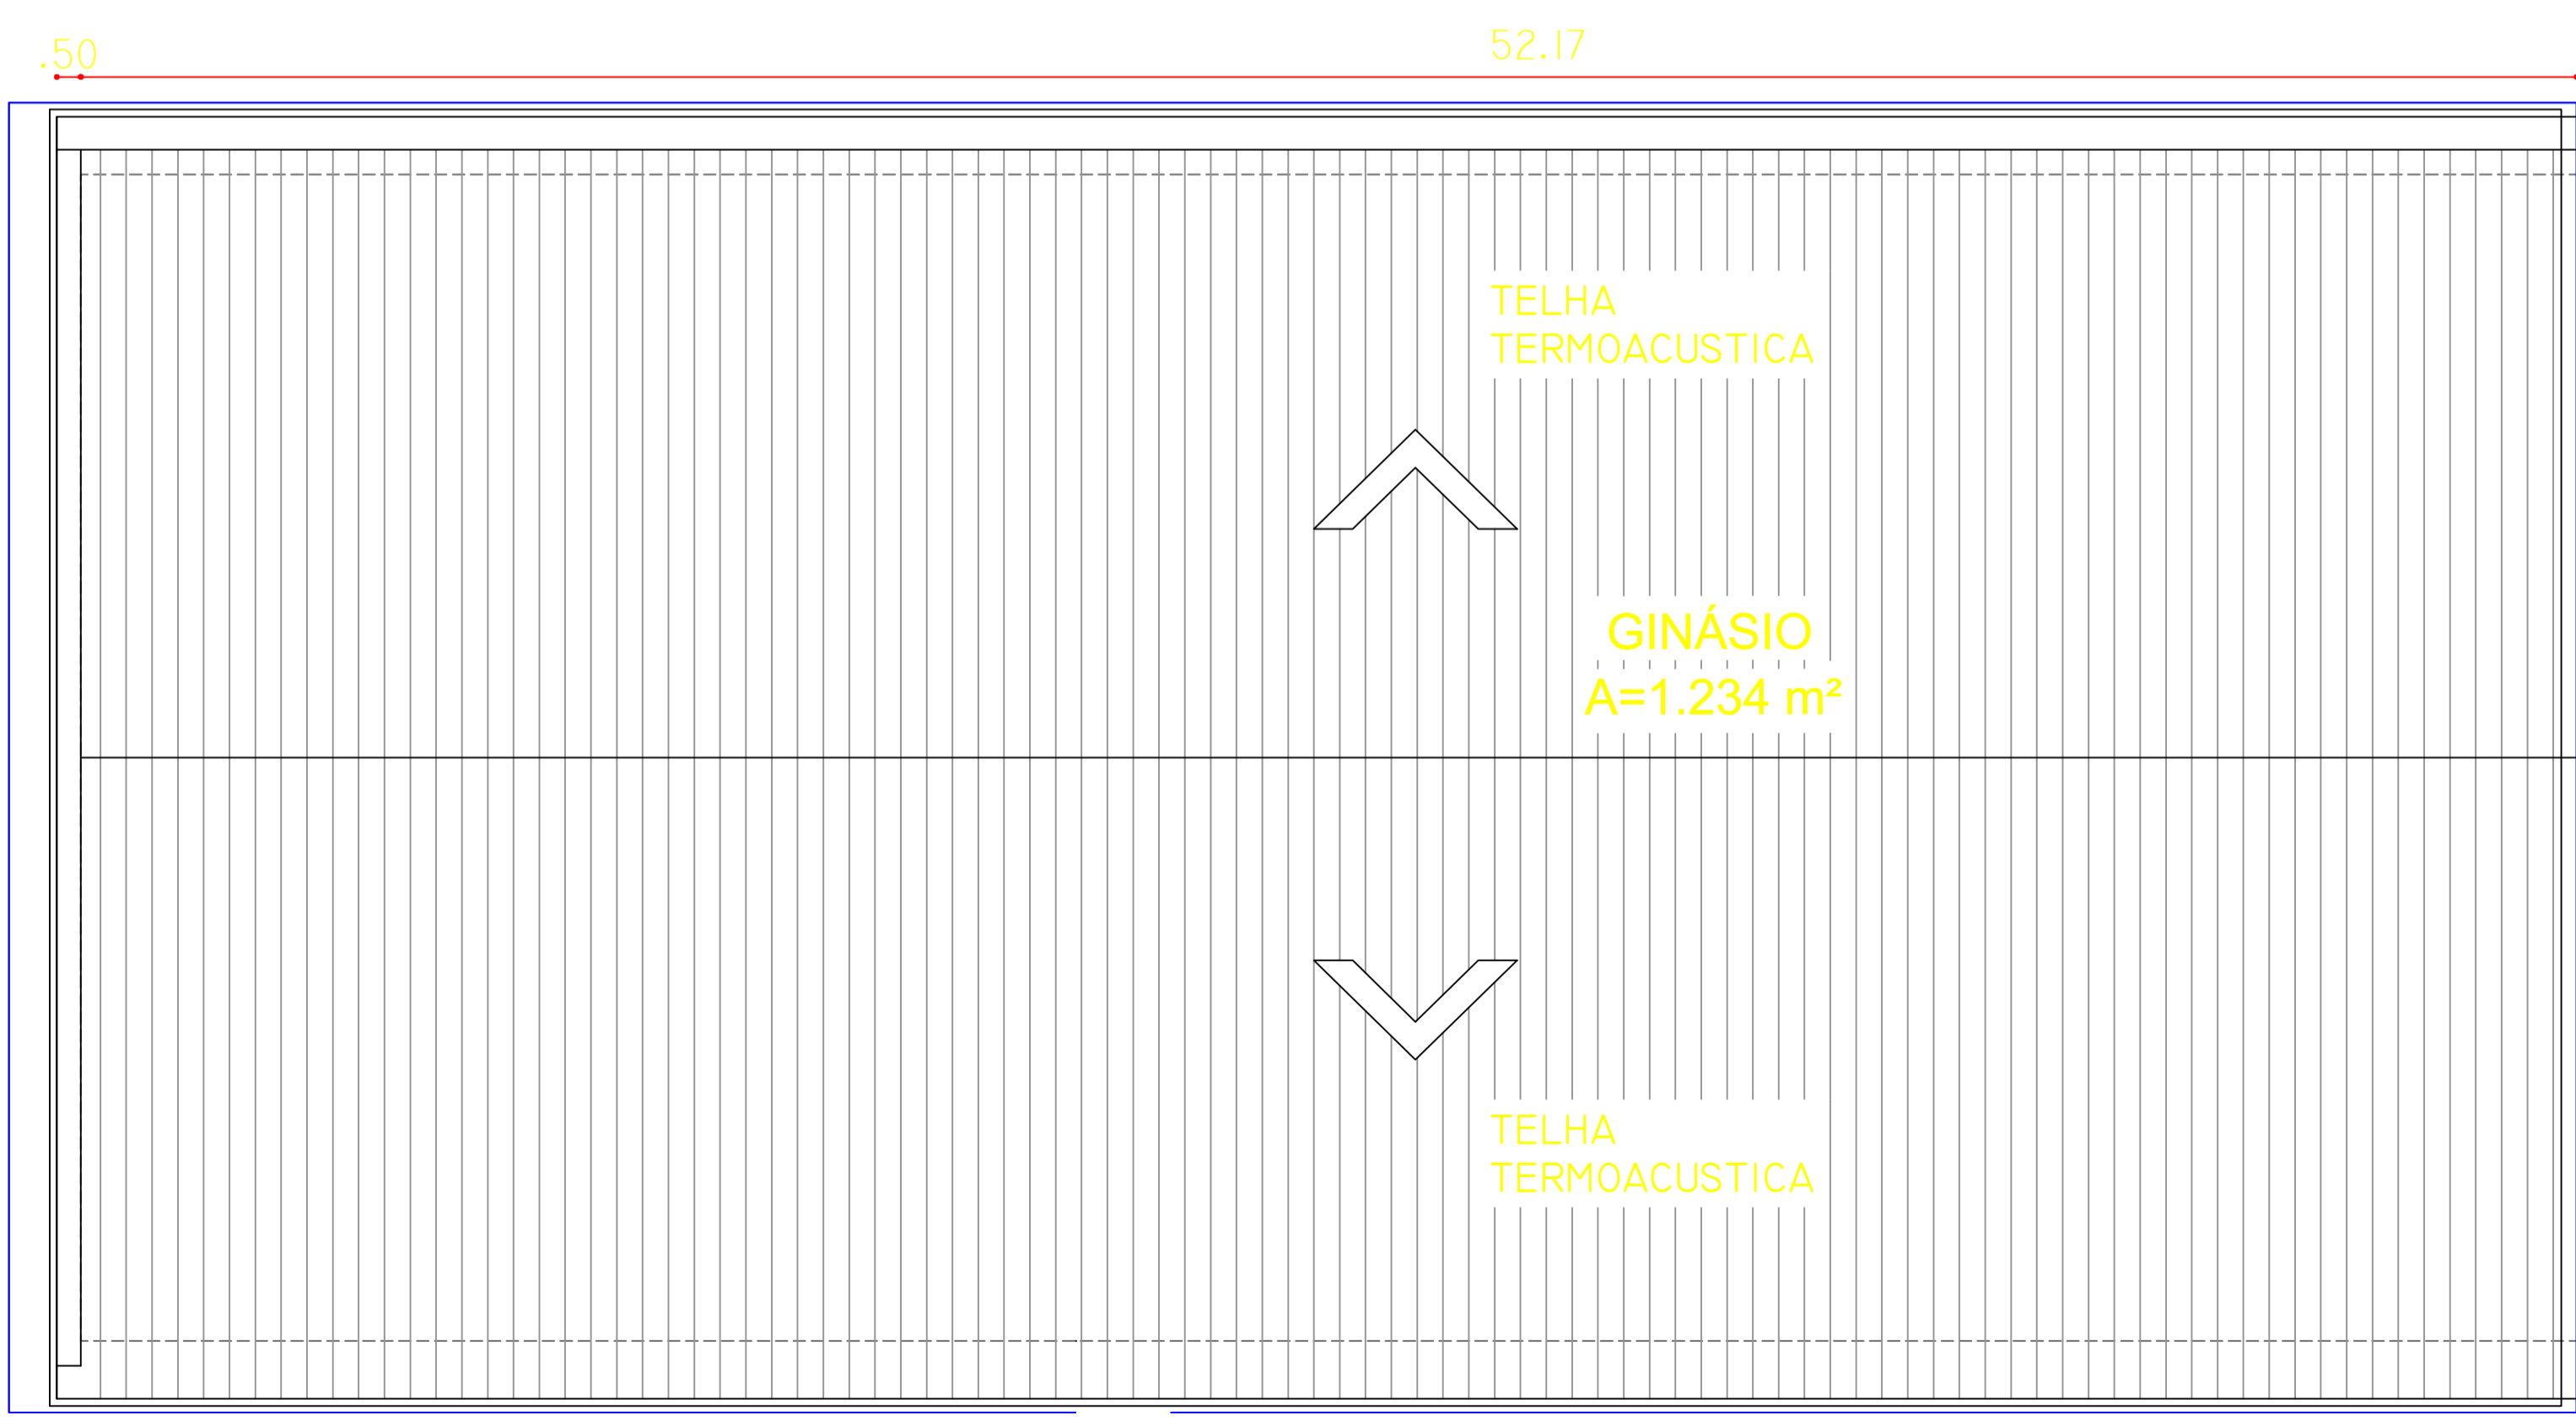

03 PLANTA BAIXA - COBERTURA
A01 ESCALA 1/100

2 PLANTA COBERTURA
ESCALA 1:100

| OBSERVAÇÕES/ANÁLISE | | |
|---------------------|---------|--------------------------|
| DATA | REV. N° | DISCRIMINAÇÃO DA REVISÃO |
| DEZ.23 | 01 | |
| JAN.24 | 02 | |
| MAI.24 | 03 | FACHADA E IMPLANTAÇÃO |

ARQUITETÔNICO

SESÍ ARAÇAGI

AUTOR:

FIEMA
COENG

PREFEITURA:

RESPONSÁVEL TÉCNICO:

ANA CRISTINA

CLIENTE: **SESÍ ARAÇAGI**

PROJ: **SESÍ ARAÇAGI**

LOCAL: AVENIDA DOS MARINHEIROS, S/N, ARAÇAGY

ASSUNTO: **PLANTA BAIXA E COBERTURA**

COO. PROJ: _____ REVISÃO: _____

TIPO: **PROJETO ARQUITETÔNICO**

DES: _____ Eic: 1/100 DATA: MAIO/2024 FASE: [] EP [] PL [] PB [X] PE

ÁREA: _____

DESENHO: ANA CRISTINA RESP. TEC: **COENG**

2/2

RESPONSÁVEL TÉCNICO: **ANA CRISTINA**

SESÍ