

AV. HILTON RODRIGUES


SESI CLUBE

AV. DOS MARINHEIROS

ESCOLA SESI ARAÇAGI
A=13.753,70m²

CAMPO DE FUTEBOL

GINÁSIO
A=1.234 m²

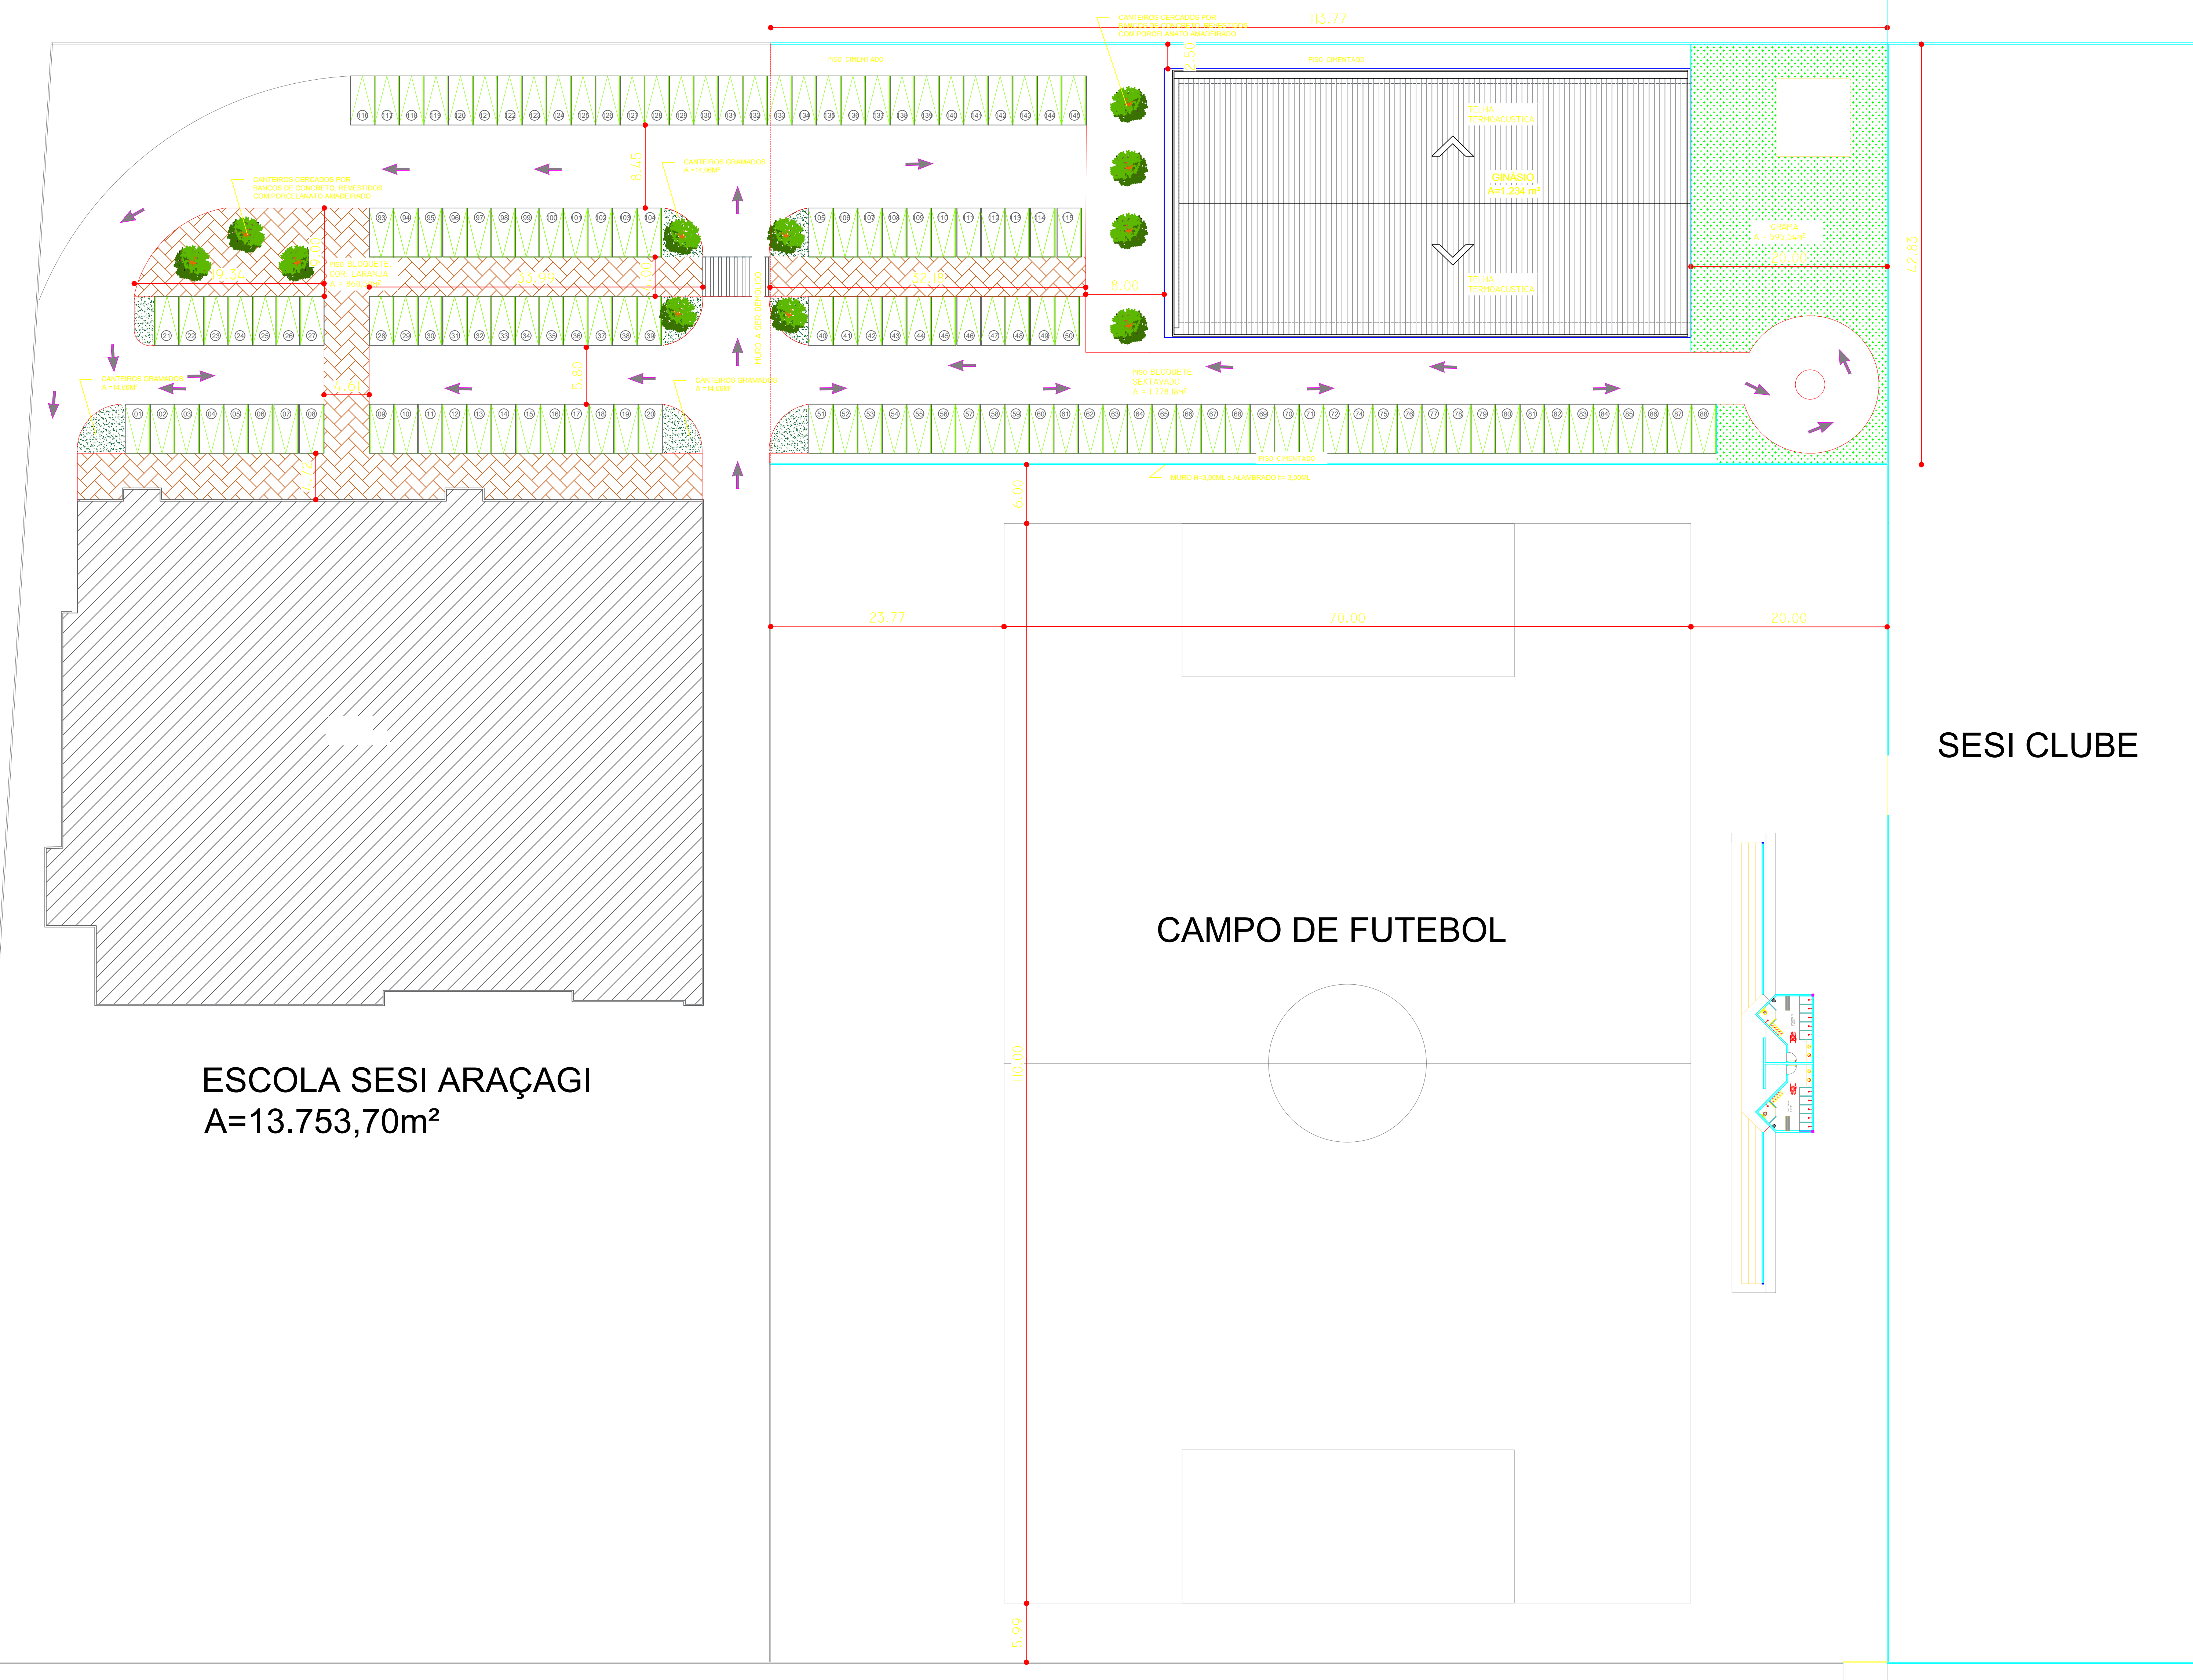

OBSERVAÇÕES/ANÁLISE	
REV. Nº	DISCRIMINAÇÃO DA REVISÃO

ESCOLA SESI ARAÇAGY

AUTOR: FIEMA COENG	RESPONSÁVEL TÉCNICO:
PREFEITURA:	CREA:

CLIENTE: SESI ARAÇAGY	PRANCHA:
PROJ: CAT-SESI ARAÇAGY	01/02

LOCAL: AVENIDA DOS MARINHEIROS, S/N, ARAÇAGY

ASSUNTO:
IMPLANTAÇÃO

COD. PROJ.: REVISÃO:

TIPO:
PROJETO ARQUITETÔNICO

DES: Esc: 1/400 DATA: MAIO/2024 FASE: [] EP [] PL [] PB [X] PE

ÁREA:
DESENHO: ANA CRISTINA RESP. TEC: **COENG**

RESPONSÁVEL TÉCNICO: **ANA CRISTINA**



01 PLANTA BAIXA - IMPLANTAÇÃO
A01 ESCALA 1/400