


OBSERVATÓRIO DA INDÚSTRIA-MA
03 PLANTA DE LAYOUT
ESCALA: 1/50

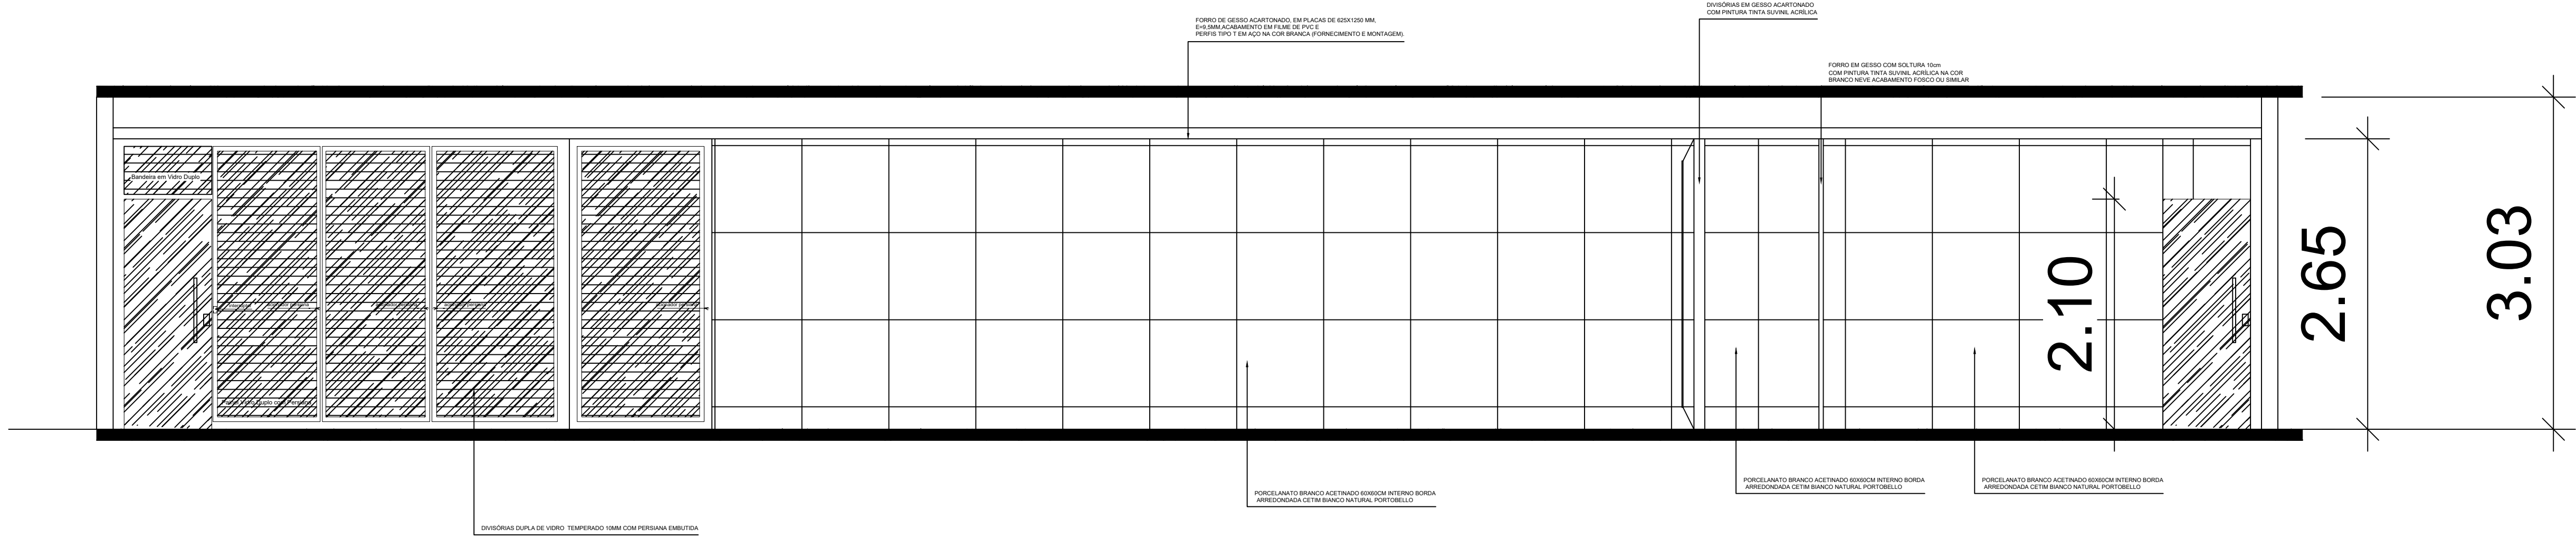

OBSERVATÓRIO DA INDÚSTRIA-MA
05 VISTA 1
ESCALA: 1/50

DV1 - DIVISÓRIAS DUPLA DE VIDRO COM PERSIANA A CONSTRUIR

ESPECIFICAÇÕES

Conjunto divisória composto por vidros duplos 80mm, vidro temperado de 10mm e porta de vidro temperado 10mm. Estrutura interna, rodapés e molduras aparentes em perfis de alumínio, acabamento anodizado grafite.

PAINEL VIDRO DUPLA COM PERSIANA COM BANDEIRA

Painéis inferiores em vidro temperado duplo, liso, transparente e incolor. Moldura aparente de alumínio e persianas internas com acionamento por botão giratório e cabeamento embutido.
Painéis superiores em vidro temperado duplo, liso, transparente e incolor. Moldura aparente de alumínio.

PAINEL PORTA COM BANDEIRA

Porta em folha única de vidro temperado de 10mm.
Ferragens, pivôs metálicos especiais.

Painéis cegos de saque frontal em MDF com acabamento em laminado de madeira natural, padrão Freijó

DIVISÓRIAS EM GESSO ACARTONADO A CONSTRUIR

PAREDES EXISTENTES A PRESERVAR

QUADRO DE ESQUADRIAS

Nº	DIMENSÕES	ESPECIFICAÇÃO
PORTAS		
P1	0.90 x 2.10	PORTA PIVOTANTE 1 FOLHA EM VIDRO TEMPERADO 10mm
P2	2.00 x 2.10	PORTA PIVOTANTE 2 FOLHAS EM VIDRO TEMPERADO 10mm
P3	0.90 x 2.10	PORTA EM FOLHA ÚNICA DE MADEIRA COM ACABAMENTO EM LAMINADO DE MADEIRA NATURAL, PADRÃO FREIJÓ, FERRAGENS, PIVÔS METÁLICOS ESPECIAIS, FECHOS E ACIONADORES.

PROJETO CORPORATIVO	
REFORMA E INTERIORES	
AUTOR DO PROJETO: EDVALDO CUTRIM COSTA	CAU 64619-9
PROPRIETÁRIO: FIEMA	
ENDEREÇO DA OBRA: AVENIDA JERÔNIMO DE ALBUQUERQUE, S/N EDIFÍCIO CASA DA INDÚSTRIA "ALBERTO FRANCO" 3º ANDAR - COHAMA, SÃO LUÍS -MA	
TÍTULO: OBSERVATÓRIO DA INDÚSTRIA-MA PLANTA DE LAYOUT E VISTAS	
ESCALA: 1/50	DATA: AGOSTO 2023