




1 CORTE A-A - LONGITUDINAL  
03 ESCALA 1/100

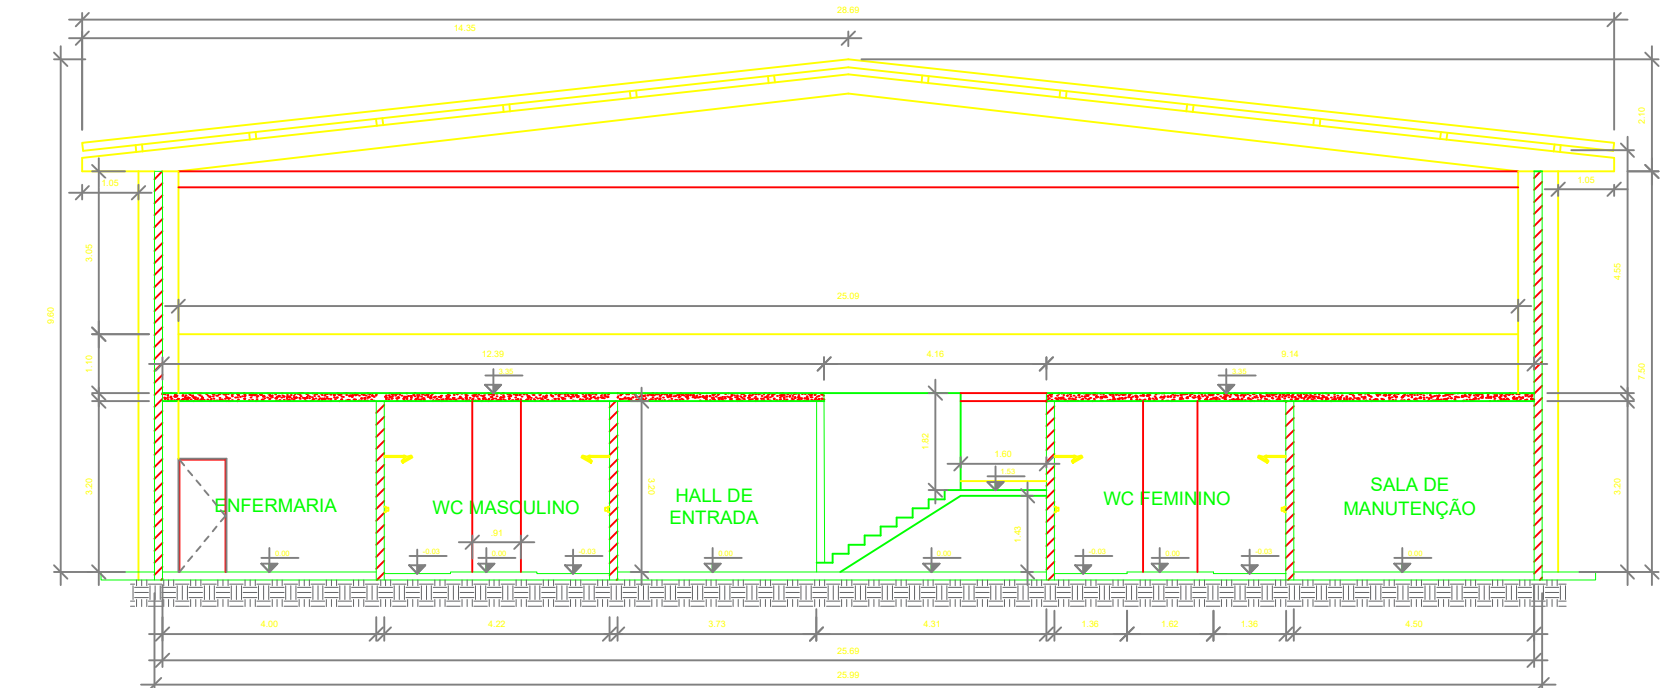

2 CORTE B-B - TRANSVERSAL  
03 ESCALA 1/100

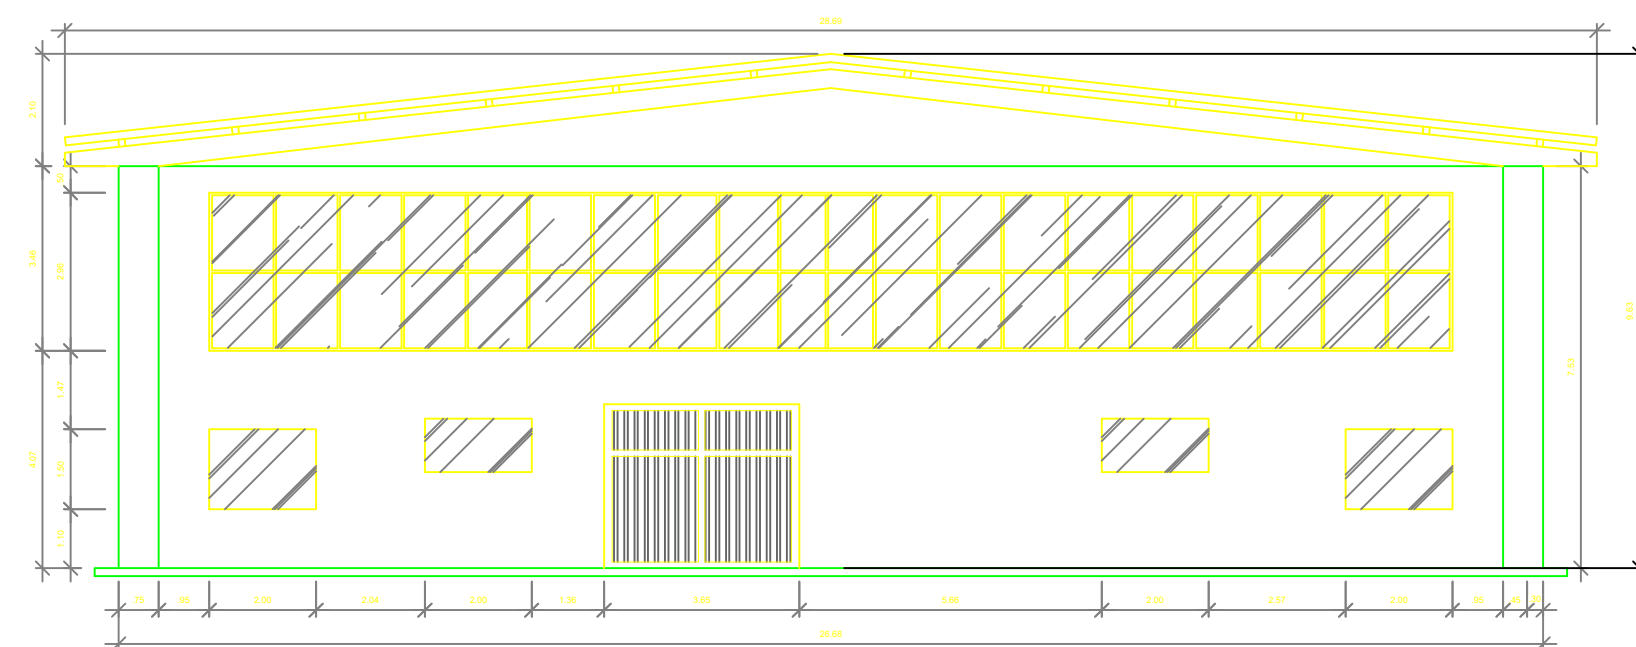

3 FACHADA LIMPA  
03 ESCALA 1/100

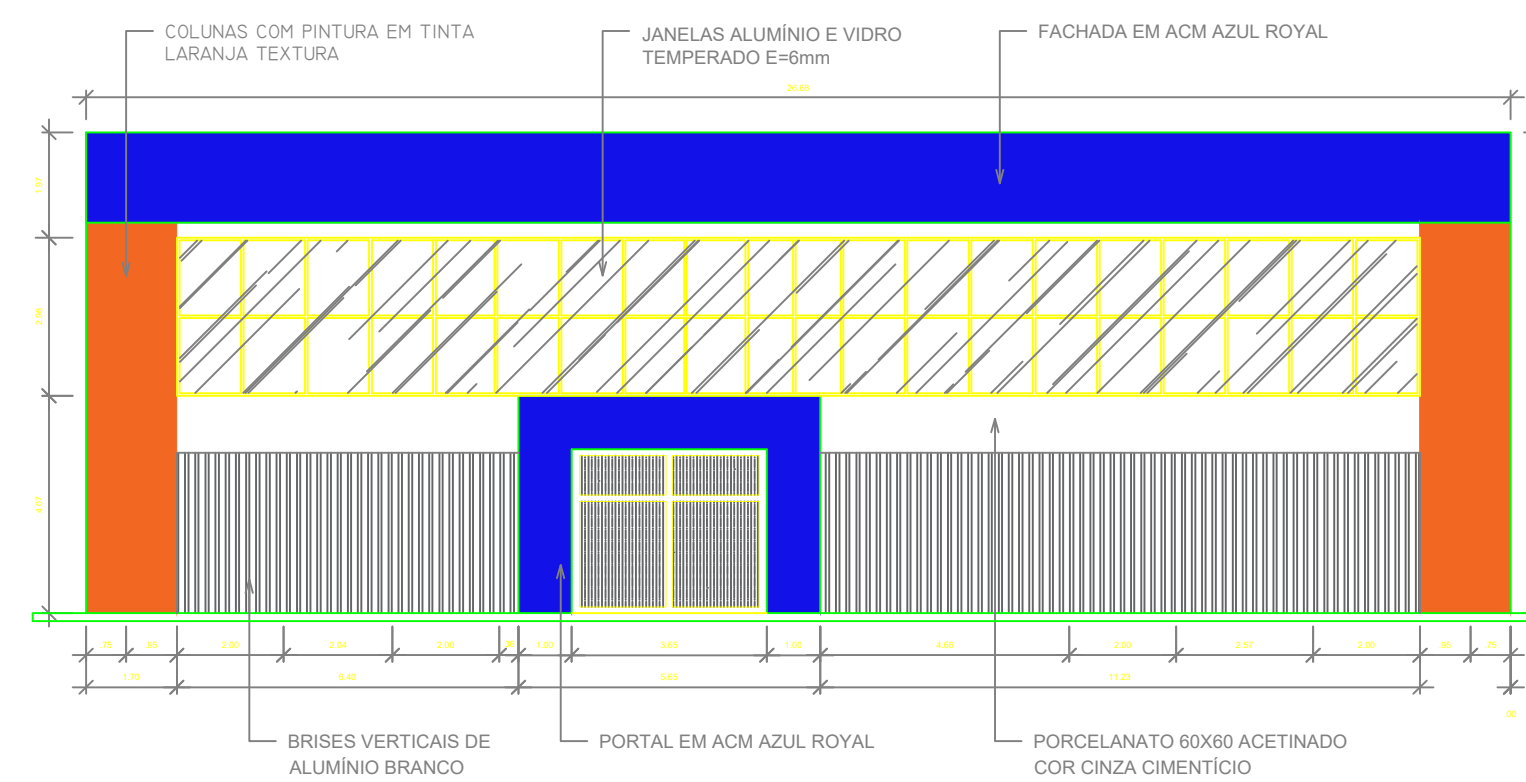

4 FACHADA  
03 ESCALA 1/100

OBSERVAÇÕES/ANÁLISE	
DATA	REV. N°
DEZ.23	01
JAN.24	02
MAR.24	03
DISCRIMINAÇÃO DA REVISÃO	
FACHADA E IMPLANTAÇÃO	

ARQUITETÔNICO

SESI ARAÇAGI	
AUTOR: <b>FIEMA</b> <b>COENG</b>	RESPONSÁVEL TÉCNICO:
PREFEITURA:	CREA:

CLIENTE: <b>SESI ARAÇAGI</b>	PRANCHIA: <b>3/3</b>
PROJ: <b>SESI ARAÇAGI</b>	

LOCAL: AVENIDA DOS MARINHEIROS, S/N, ARAÇAGI

ASSUNTO: **CORTES E FACHADA**

TIPO: **PROJETO ARQUITETÔNICO**

FORMATO: A0	ESCALA: 1/100	DATA: JUN/2024	FASE: [ ] EP [ ] PL [ ] PB [X] PE
ÁREA:	DESENHADO: ANA CRISTINA	RESP. TEC.: <b>COENG</b>	

RESPONSÁVEL TÉCNICO: **ANA CRISTINA**

**FIEMA**  
**SESI**  
**SENAI**  
**IEL**

SESI