


5 PLANTA DE IMPLANTAÇÃO
ESCALA 1:100

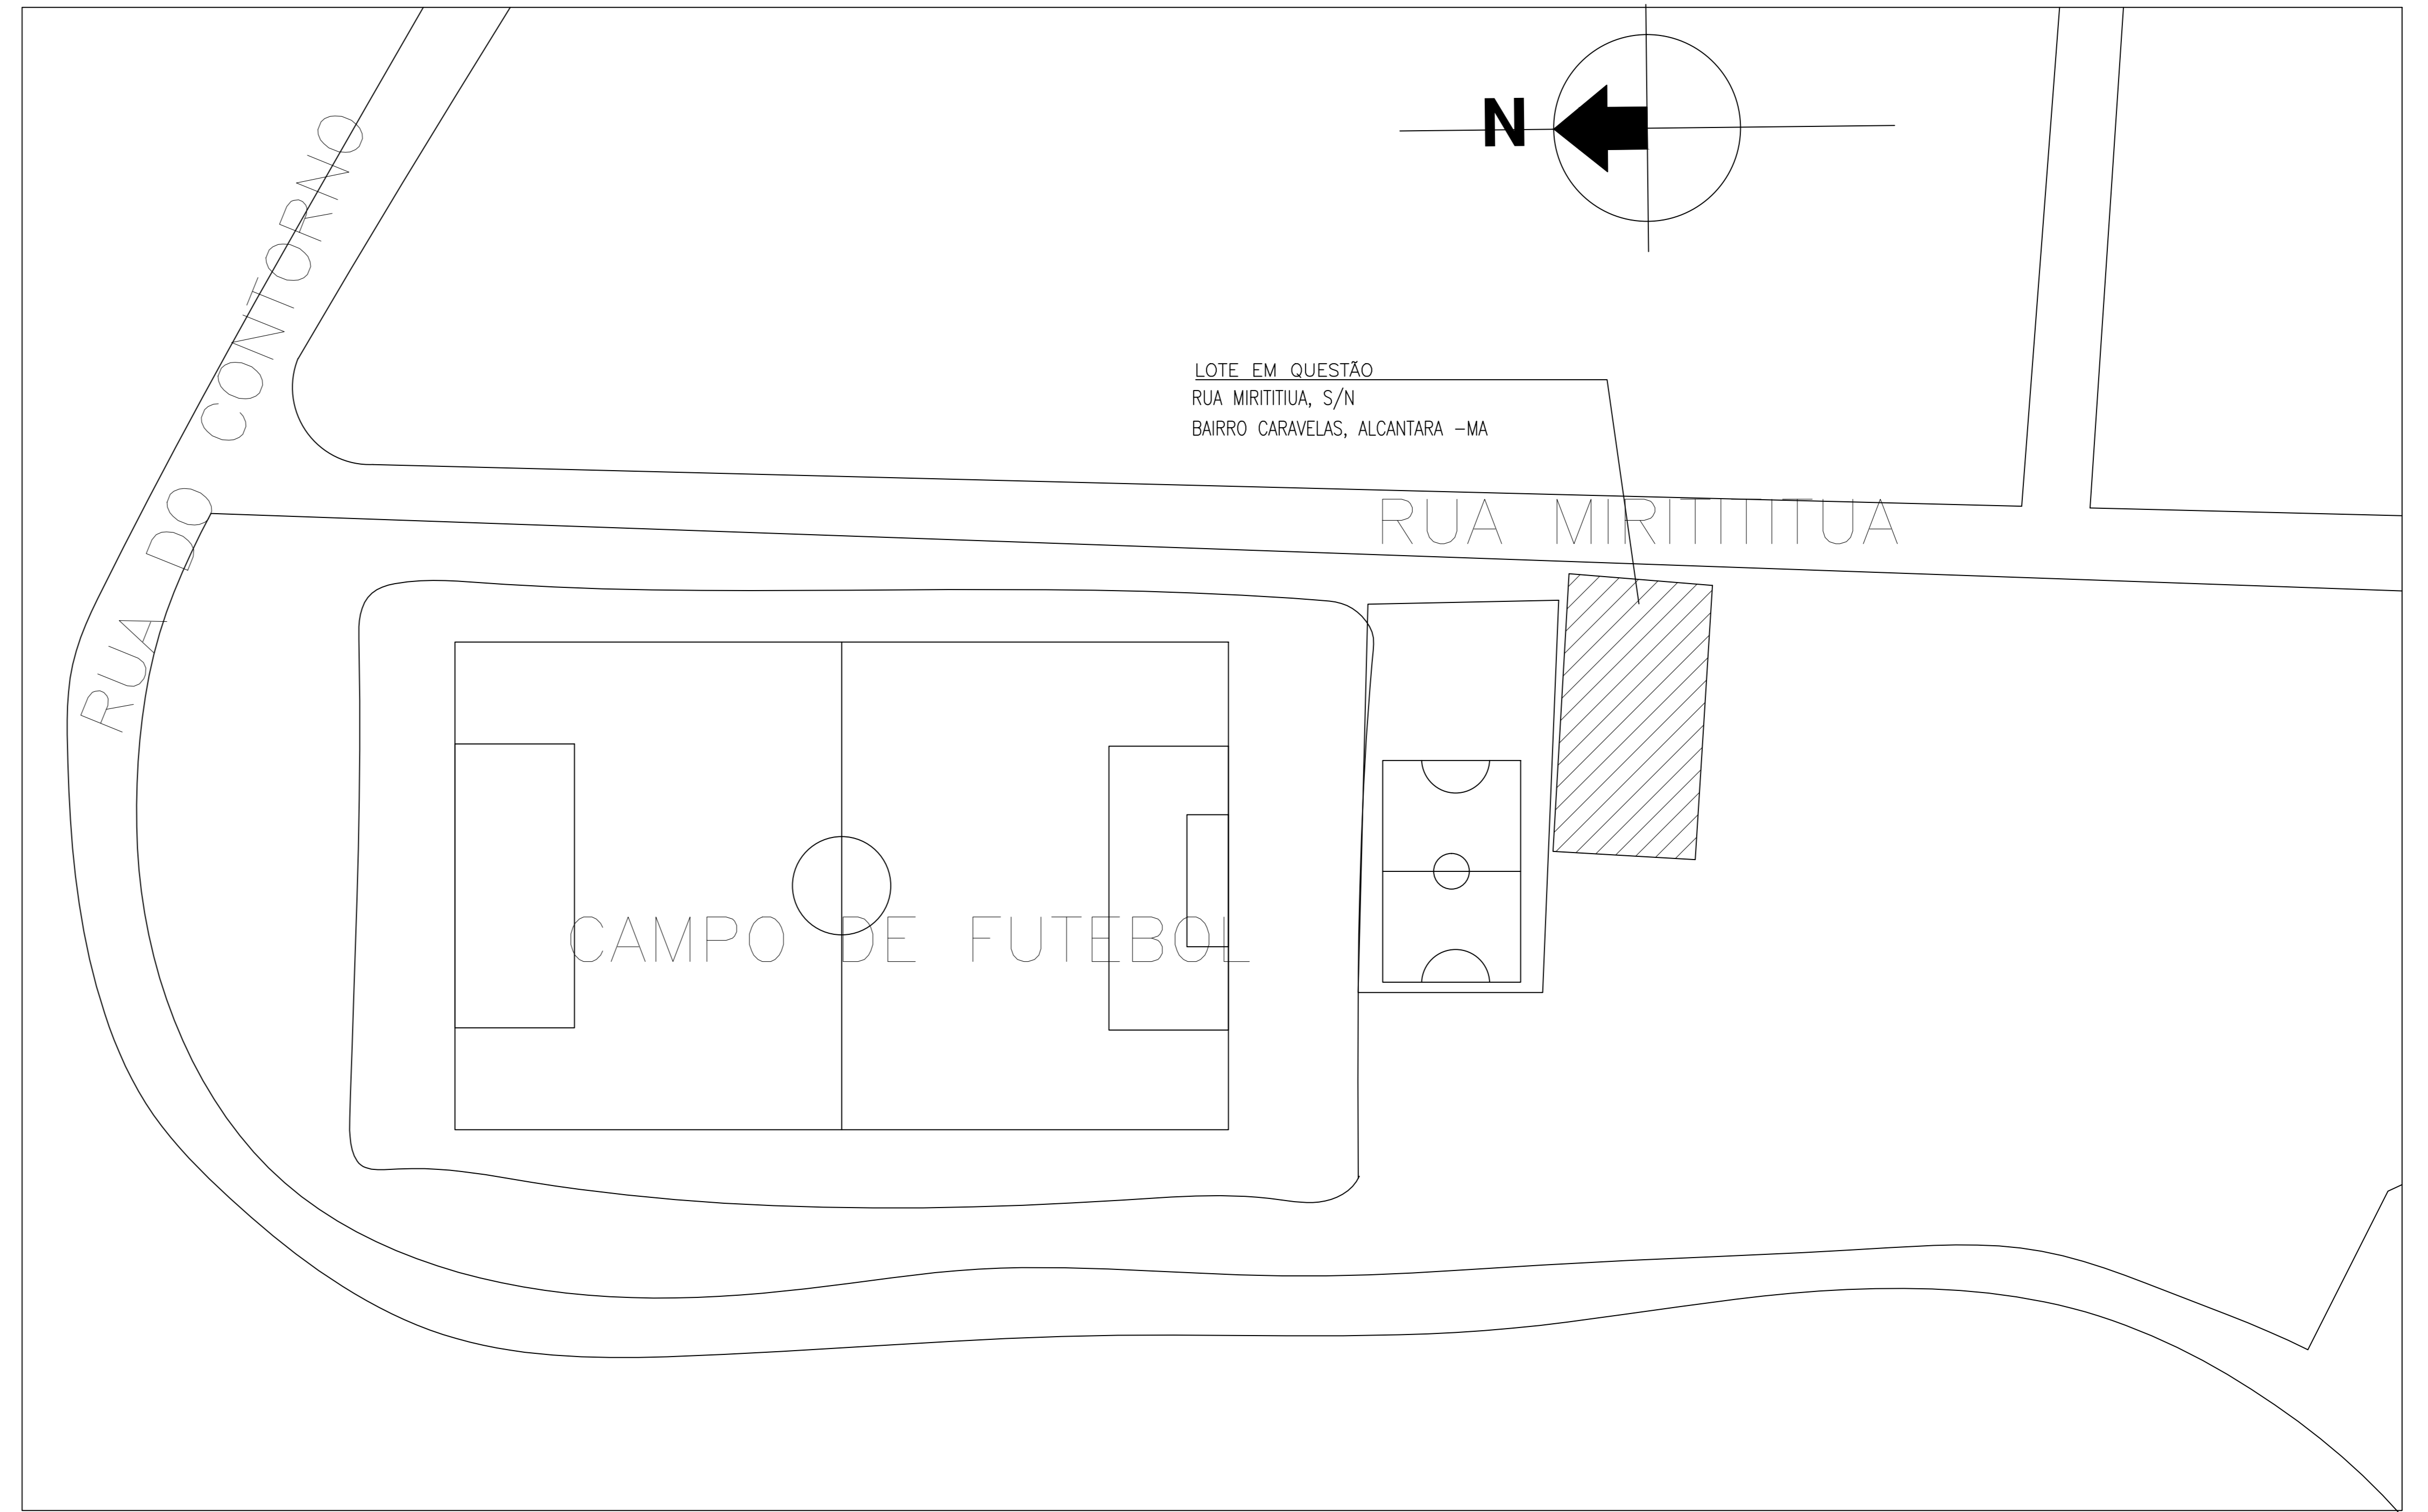

PLANTA DE LOCALIZAÇÃO
SEM ESCALA

REV4 AG/22

ITEM			
1	ÁREA DO TERRENO	830,00 m ²	100,00 %
2	ÁREA CONSTRUÍDA TÉRREO	432,62 m ²	52,12 %
3	ÁREA LIVRE	397,38 m ²	47,88%

03/03
ARQUITETO
EDVALDO CUTRIM

FIEMA
SESI
SENAI
IEL

SESI

PROJETO SESI ALCANTARA

AUTOR DO PROJETO: EDVALDO CUTRIM FASE: Projeto Executivo
 CONSULTOR DO PROJETO: ESCALA: 1/75 DATA: AG/2022
 RESP. TÉCNICO: Edvaldo Cutrim Costa ÁREA CONSTRUÍDA: 583,76 m²
 CONTRATANTE: SESI -MA ÁREA DO TERRENO: 830,00 m²
 DESENHO: DATA: ÁREA LIVRE: 246,24 m²
 CONFERIDO: DATA: APROVAÇÃO/EMISSÃO: DATA:

IDENTIFICAÇÃO: PROJETO ARQUITETÔNICO
 ENDEREÇO DA OBRA: RUA MIRITITUA, CARAVELAS, ALCANTARA MA
 TIPO: INSTITUCIONAL
 DISCRIMINAÇÃO: PLANTA DE COBERTURA E CORTES

*ESTE DESENHO NÃO PODE SER USADO, COPIADO OU CEDIDO FORA DOS TERMOS CONTRATUAIS

pen 1-0.10_black
 pen 2-0.15_black
 pen 3-0.20_black
 pen 4-0.30_black
 pen 5-0.35_black
 pen 6-0.40_black
 pen 7-0.50_black
 pen 8-0.1_black
 pen 9-0.1_black
 demosa-0.1_black